

易门县自然资源局建设工程规划许可证批前公示

根据城乡规划管理有关规定, 现对易门县元创产业投资有限公司(易门县绿汁美丽乡村建设项目-消防水池建设项目)申请建设工程规划许可证进行批前公示。

项目位于易门县绿汁镇绿汁村民委员会(G357 北侧加油站), 项目规划总用地面积 1013.75 m², 土地批准用途: 公用实施用地, 拟建一栋 1 层建(构)物, 建(构)高度 5.70m, 主要包括消防水池、水泵房、发电机房、配电房, 消防水池有效容积 612m³, 规划总建筑面积 168.87 m², 计容建筑面 168.87 m², 容积率 0.167, 建(构)筑基底占地面积 409.77 m², 建筑密度 40.4%, 绿地面积 206.85 m², 绿地率 20.4%。

本次申请该项目位置在项目所在地空地上建设, 总用地面积 1013.75 m², 主要建设内容: 消防水池、水泵房、发电机房、配电房, 其中消防水池有效容积 612m³, 水泵房、发电机房、配电房总建筑面积 168.87 m², 计容建筑面积 168.87 m², 容积率 0.167, 建(构)筑基底占地面积 409.77 m², 建筑密度 40.4%。均为地上建筑, 面积 168.87 m², 无地下建筑。

项目性质: 新建

申请类别: 建设工程规划许可证。

申请人: 易门县元创产业投资有限公司

公示时间: 2025 年 12 月 1 日-2025 年 12 月 9 日

公示地点: 项目现场、
<http://www.ym.gov.cn/ymxzfxxgk/ymxgtzyj/>。

备注: 本公示的详细内容可向易门县自然资源规划中心查询。

对本公示项目有异议者, 请于公示期限内以书面的形式将意见和建议反馈到易门县自然资源规划中心(易门县龙泉街道龙泉中路 29 号)。联系电话: 0877—4969266。



新中环

浙江新中环建筑设计有限公司
Zhejiang new central Architectural Design Co., Ltd.
证书等级: 风景园林甲级 证书编号: A133000701
城乡规划甲级 注册编号: 自资规划甲字23330783
市政乙级 A233000708

合作设计单位:
Jointly designed with

建设单位:
Client 易门元创产业投资有限公司

工程名称:
Project 易门县绿汁美丽乡村建设项目

子项名称:
Item 消防水池

图名:
Drawing title 总平面布置图

	实名	签名	日期
审定	柏丽		2025.11
Authorized by	柏丽		2025.08
审核	柏丽		2025.08
Reviewed	柏丽		2025.08
工程负责	柏丽		2025.08
Project director	柏丽		2025.08
专业负责	刘继项		2025.08
Discipline responsible by	刘继项		2025.08
设计	沈勤伟		2025.08
Designed by	沈勤伟		2025.08
制图	沈勤伟		2025.08
Drawn by	沈勤伟		2025.08
校对	刘继项		2025.08
Checked by	刘继项		2025.08

会签	姓名	专业	日期
建筑	柏丽	建筑	2025.11
Arch	柏丽	建筑	2025.11
电气		电气	
Elec		电气	
暖通		暖通	
Hvac		暖通	
给排水		给排水	
Plum		给排水	
工艺		工艺	
Technology		工艺	



盖章: 未盖出图专用章无效
Seal

中华人民共和国一级注册建筑师

姓名: 柏丽
注册号: 3300070-017
有效期: 至2027年3月

设计阶段	工程编号
Design phase	Project no.
专业类型	图号
Pro. type	Drawing no.
出图日期	版次
Date	Rev.no

1. 经济技术指标表		
序号	名称	指标
1	规划总用地面积	1013.75m ² (约1.52亩)
	总建筑面积	168.87m ²
	计入容积率面积	168.87m ²
2	建筑基底面积	409.77m ²
	建筑密度	40.42%
4	容积率	0.167
5	绿地面积	206.85
6	绿地率	20.40%
8	消防水池有效容积	612.00m ³

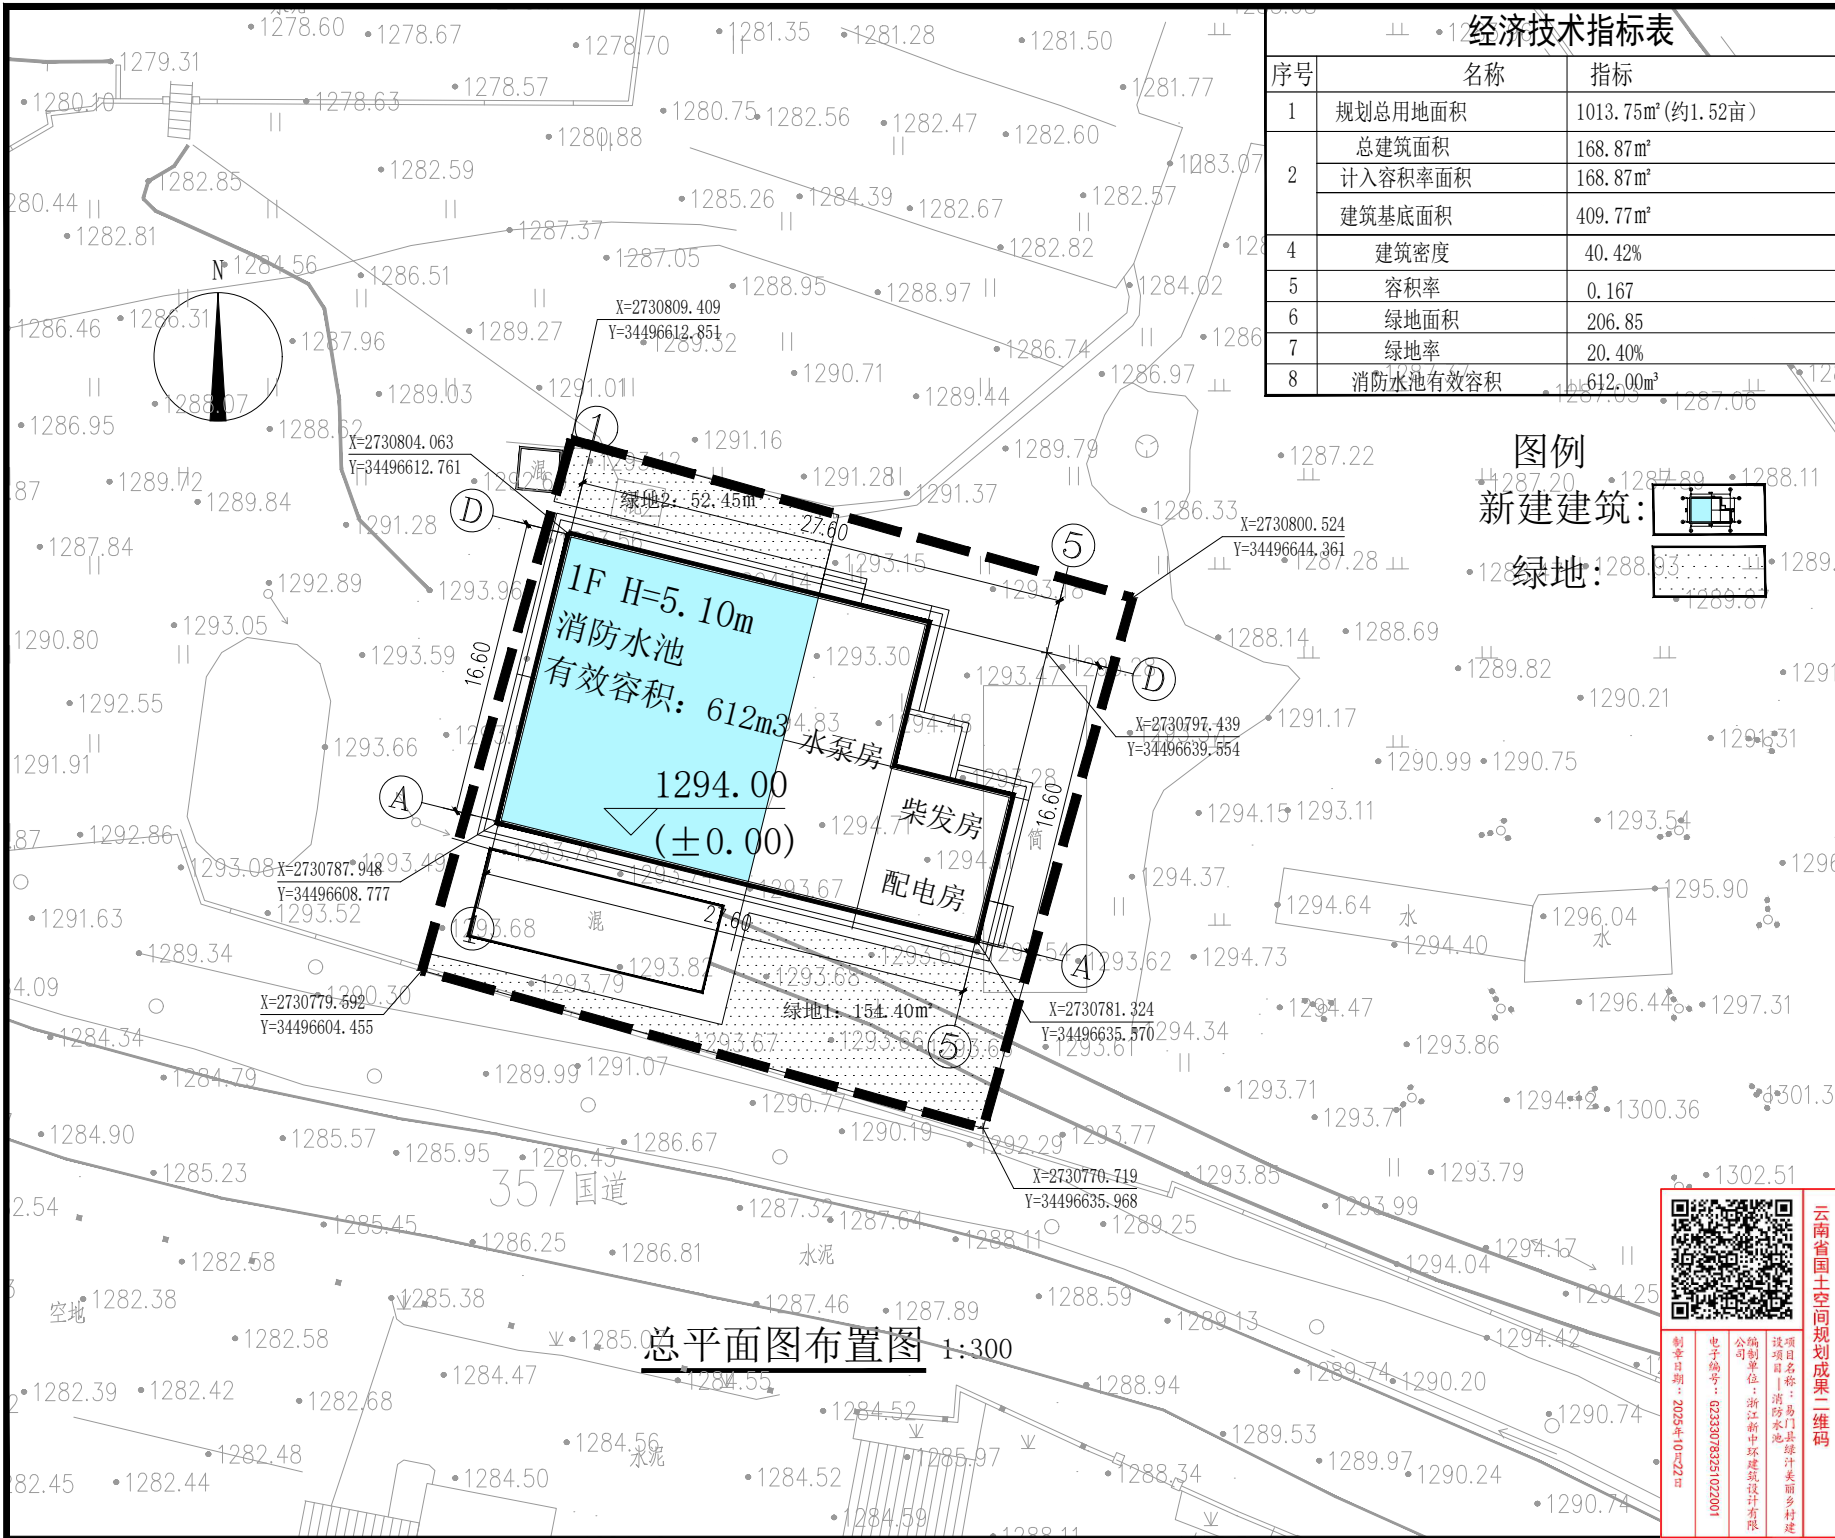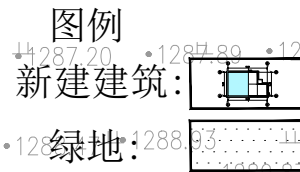

云南省国土空间规划成果二维码

制单日期: 2025-10-22
中子编号: 02333078325102001
编制单位: 浙江新中环建筑设计有限公司